



Entwässerung der östlichen Altstadt von Amberg

Kanalauswechslungen in der Unteren Nabburger Straße

Umleitungs- und Verkehrsführungsplan
ohne Maßstab

Bauphase 2
Länge ca.30m
Umschluss der Kanäle
Münzgäßchen und Paulanergasse

Bauphase 2
Dauer: 6 - 8 Wochen

Zufahrt und Ausfahrt zu dem Bereich Salzstadelplatz, Zeuhausstraße, Paulanergasse, Paulanerplatz

In der Rathausstraße, Salzstadelplatz und Salzgasse 2 Spuren für Fahrzeugverkehr

In der Rathausstraße mit Abschränkung der beiden Gehwege links und rechts

Bauphase 2
Ausfahrt aus Bereich Hallplatz Rathausstraße über Bahnhofstraße

Einfahrt Richtung Hallplatz nur für Baustellenverkehr

In der Bahnhofstraße 2 Spuren für Fahrzeugverkehr mit Abschränkung der beiden Gehwege links und rechts

Bauphase 2
Untere Nabburger Straße zw. Bahnhofstr. und Münzgäßchen

Sackgasse - frei nur für Anlieger und Baustellenverkehr

Sperrung der Parkplätze

2 Spuren für Fahrzeugverkehr zur Ein- und Ausfahrt

Bauphase 2
Untere Nabburger Straße zw. Münzgäßchen und Nabburger Tor


Sackgasse - frei nur für Anlieger und Baustellenverkehr

Sperrung der Parkplätze

2 Spuren für Fahrzeugverkehr zur Ein- und Ausfahrt

Bauphase 2

In den Bauphasen 1 - 3 kann die Ausfahrt für mit Erdaushub beladene LKW's nur über das Nabburger Tor erfolgen. Da die Brücke beim Nabburger Tor gem. Angabe der Stadt Amberg nur eine Tragfähigkeit von 30 to aufweist, können und dürfen nur kleine LKW's bis max. 30 to zulässiges Gesamtgewicht (i.d.R. 3-Achser LKW) eingesetzt werden.

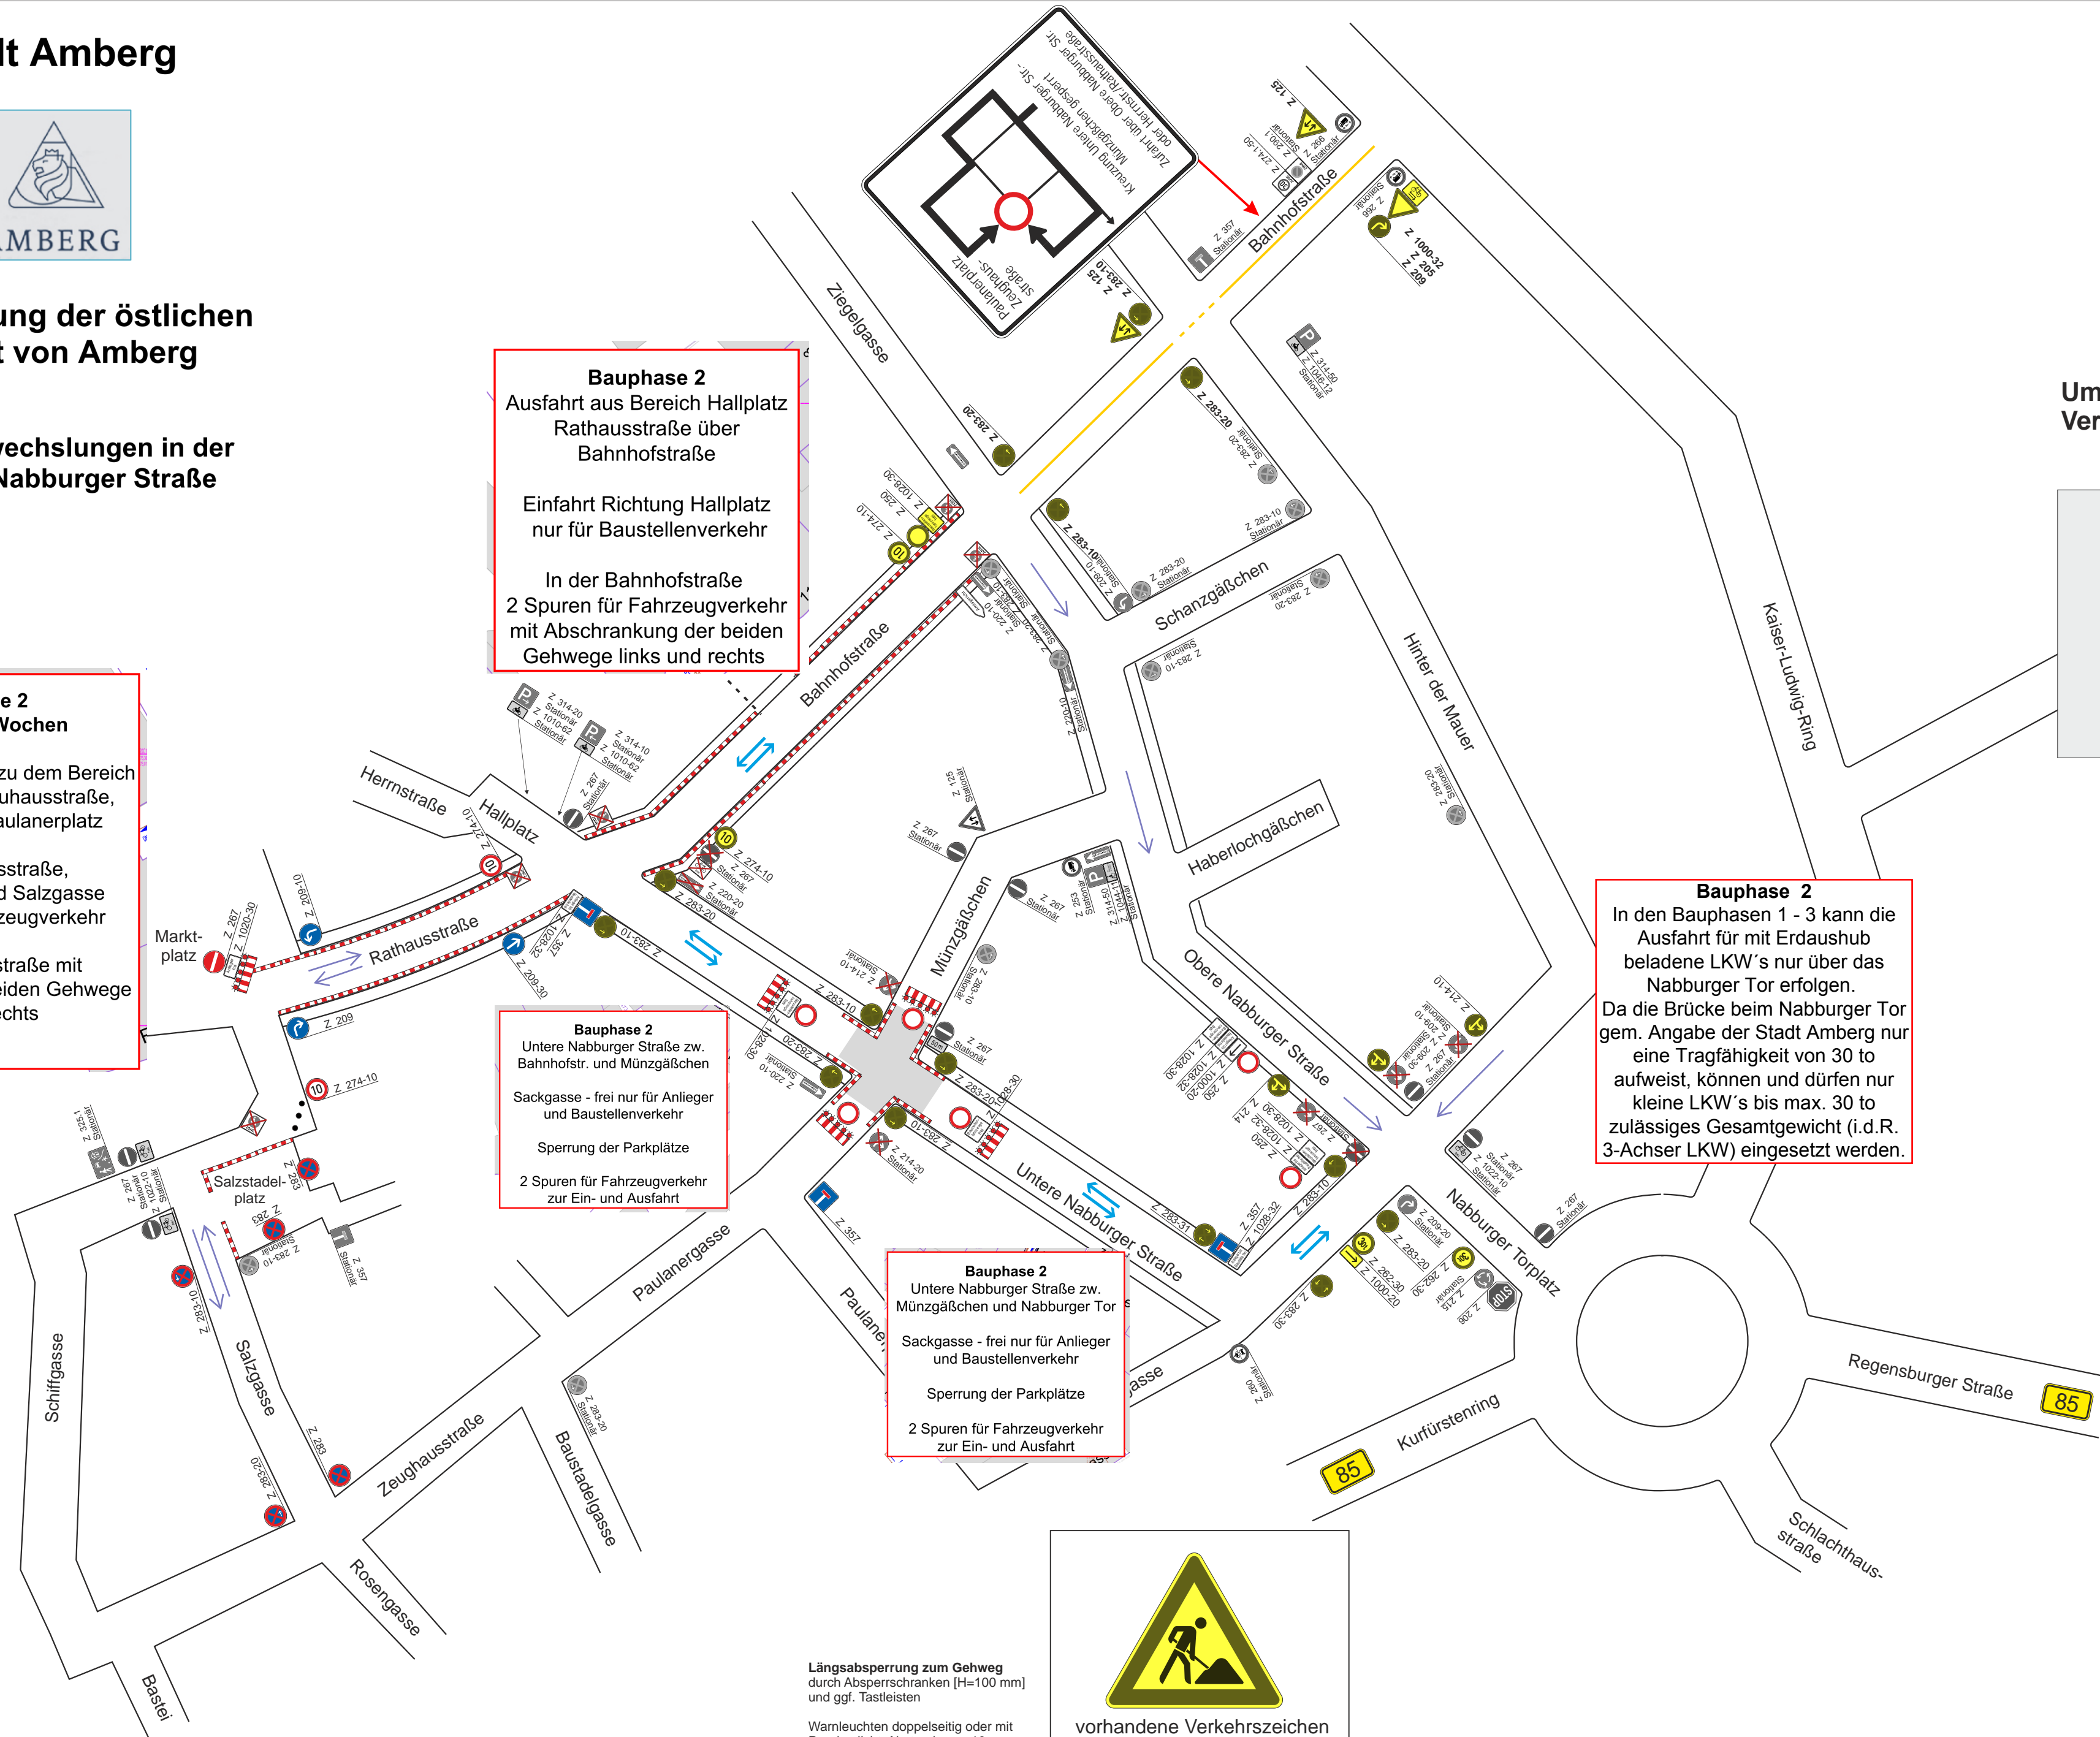

Längsabsperzung zum Gehweg durch Absperrschranken (H=100 mm) und ggf. Tasteleiten

Warnleuchten doppelseitig oder mit Rundumlicht, Abstand max. 10m

