




Entwässerung der östlichen Altstadt von Amberg

Kanalauswechslungen in der Unteren Nabburger Straße

Umleitungs- und Verkehrsführungsplan

ohne Maßstab

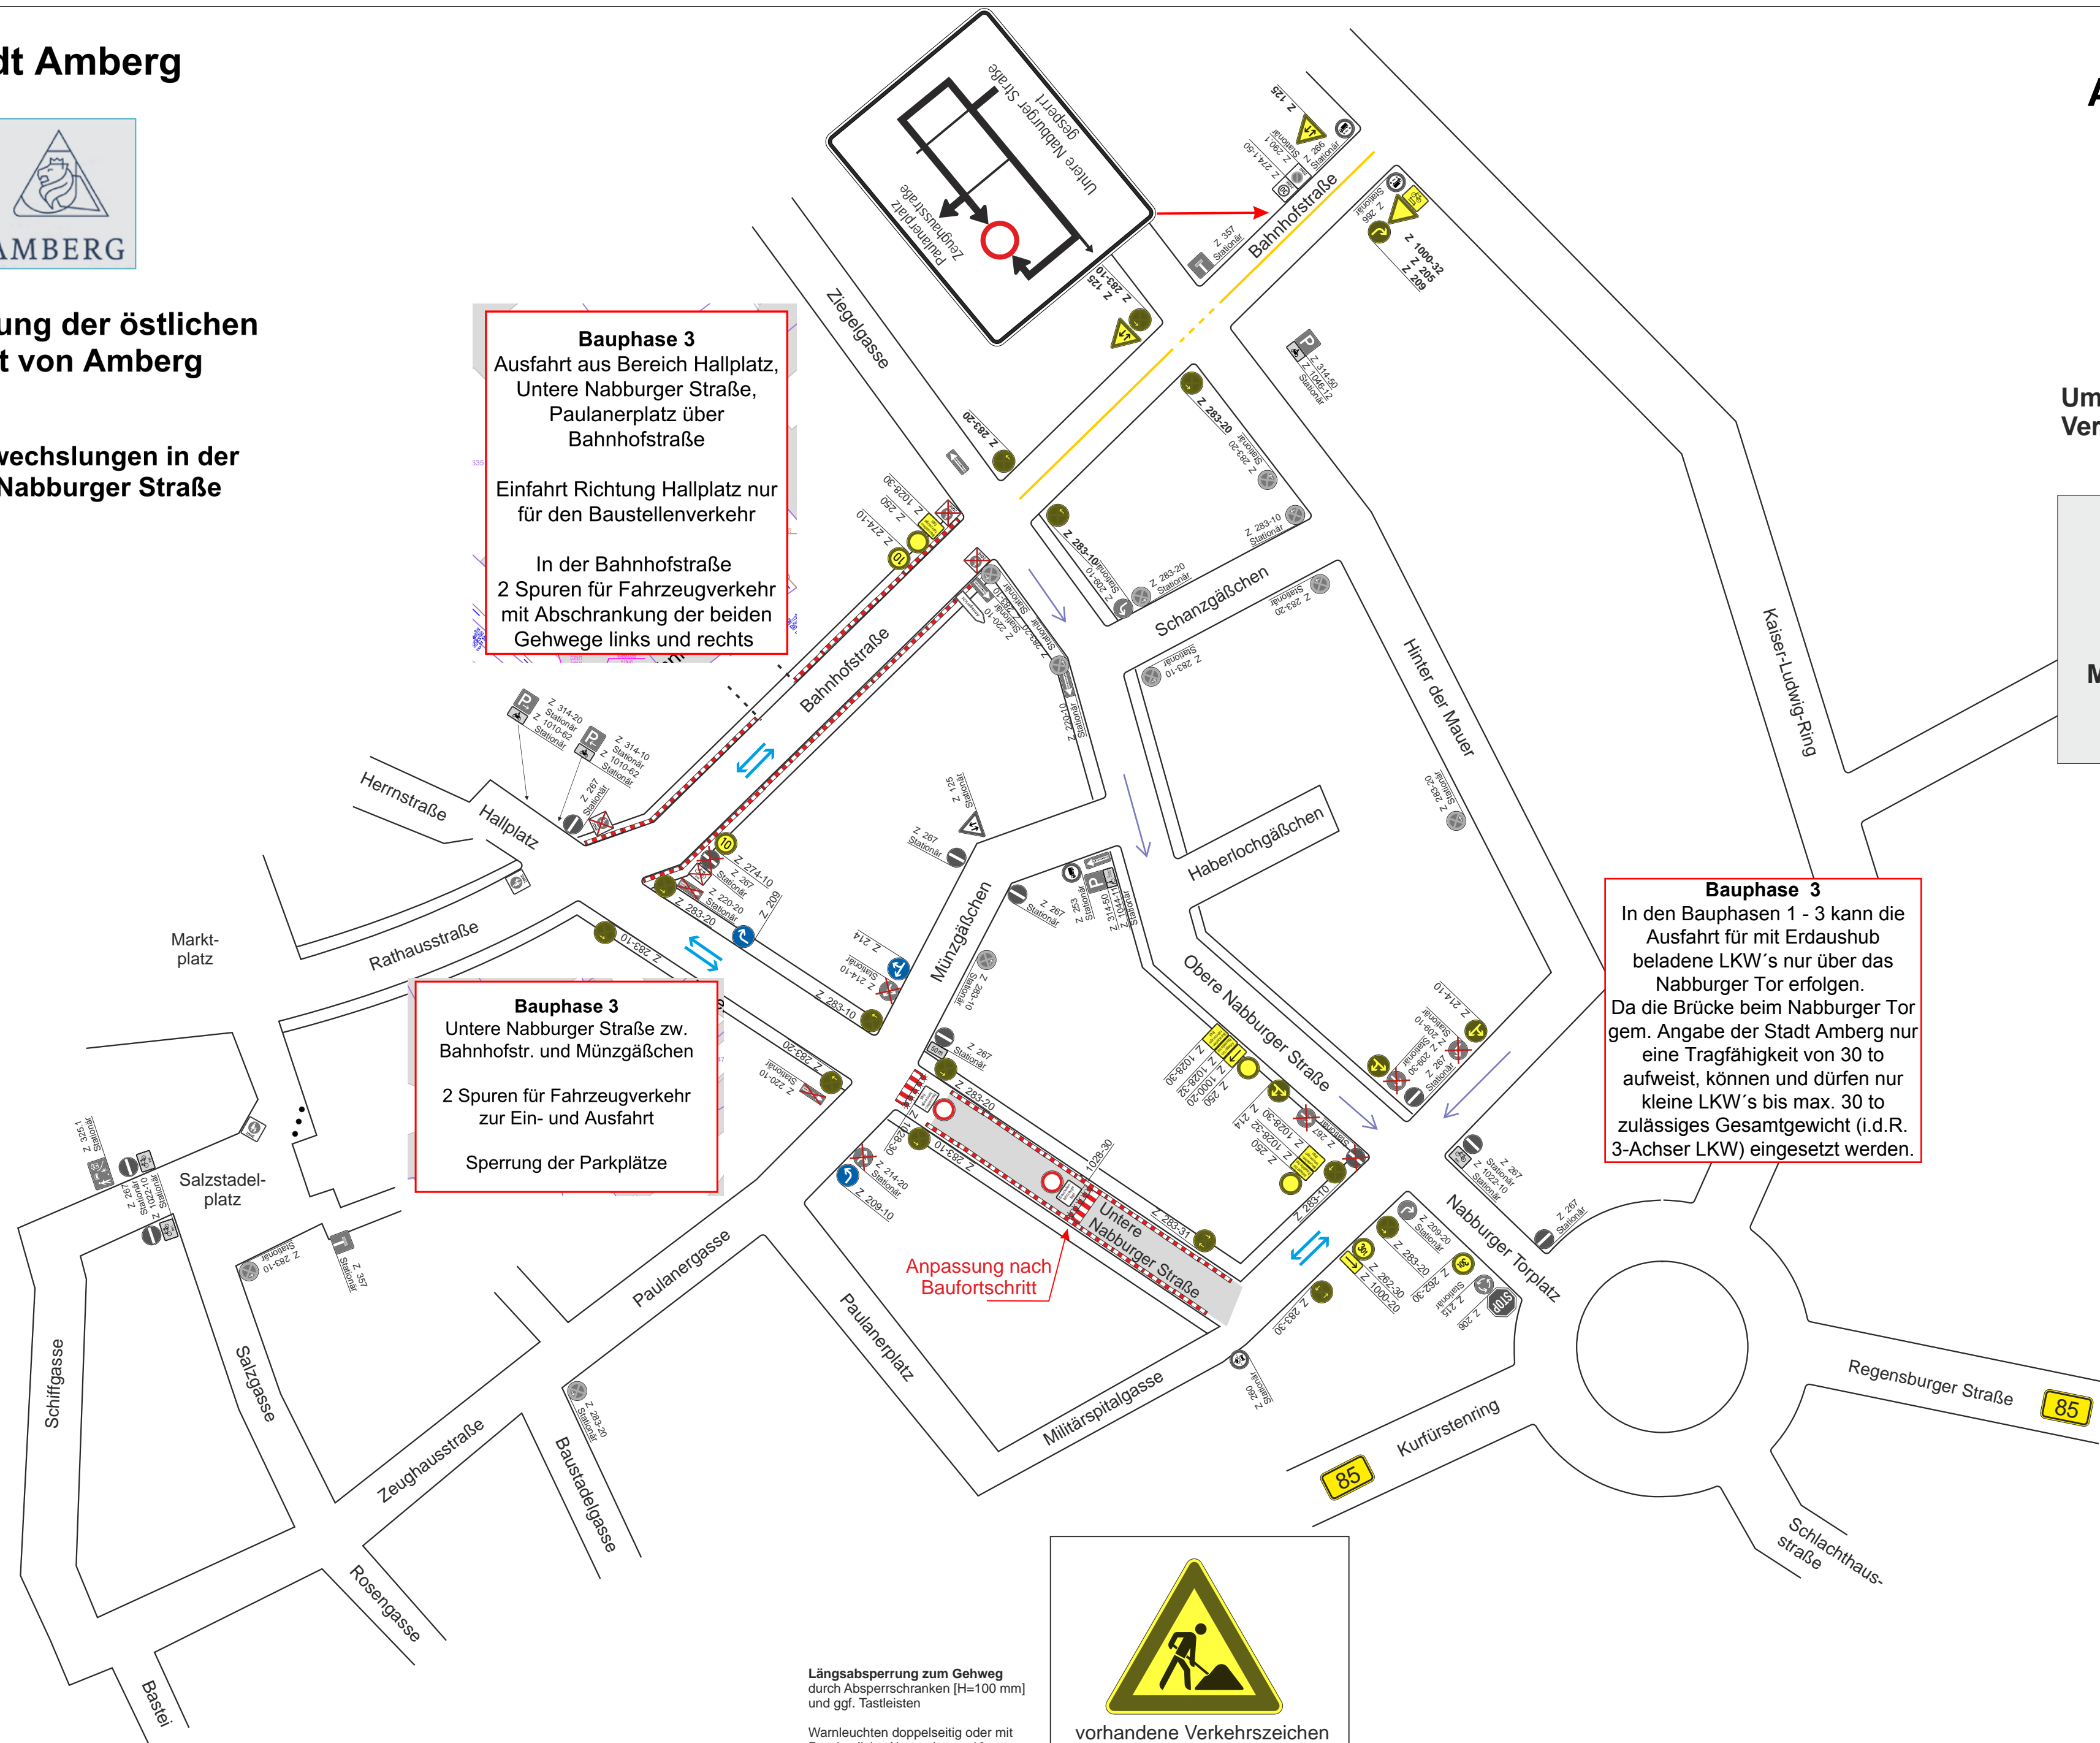

Bauphase 3
Ausfahrt aus Bereich Hallplatz, Untere Nabburger Straße, Paulanerplatz über Bahnhofstraße
Einfahrt Richtung Hallplatz nur für den Baustellenverkehr
In der Bahnhofstraße 2 Spuren für Fahrzeugverkehr mit Abschränkung der beiden Gehwege links und rechts

Bauphase 3
Untere Nabburger Straße zw. Bahnhofstr. und Münzergäßchen
2 Spuren für Fahrzeugverkehr zur Ein- und Ausfahrt
Sperrung der Parkplätze

Bauphase 3
In den Bauphasen 1 - 3 kann die Ausfahrt für mit Erdaushub beladene LKW's nur über das Nabburger Tor erfolgen. Da die Brücke beim Nabburger Tor gem. Angabe der Stadt Amberg nur eine Tragfähigkeit von 30 to aufweist, können und dürfen nur kleine LKW's bis max. 30 to zulässiges Gesamtgewicht (i.d.R. 3-Achser LKW) eingesetzt werden.

Bauphase 3
Länge ca.95m
Anschluss Kanäle Militärspitalgasse und Nabburger Tor

Anpassung nach Baufortschritt

Längsabspernung zum Gehweg durch Absperrschranken (H=100 mm) und ggf. Tasteisten
Warnleuchten doppelseitig oder mit Rundmlicht, Abstand max. 10m

